


**RYСУNEK MIEJSCOWY
ZAGOSPODAROWANI
FRAGMENTU GMINY
SKALA 1:10000 ZMNIJSZ
DO SKALI**

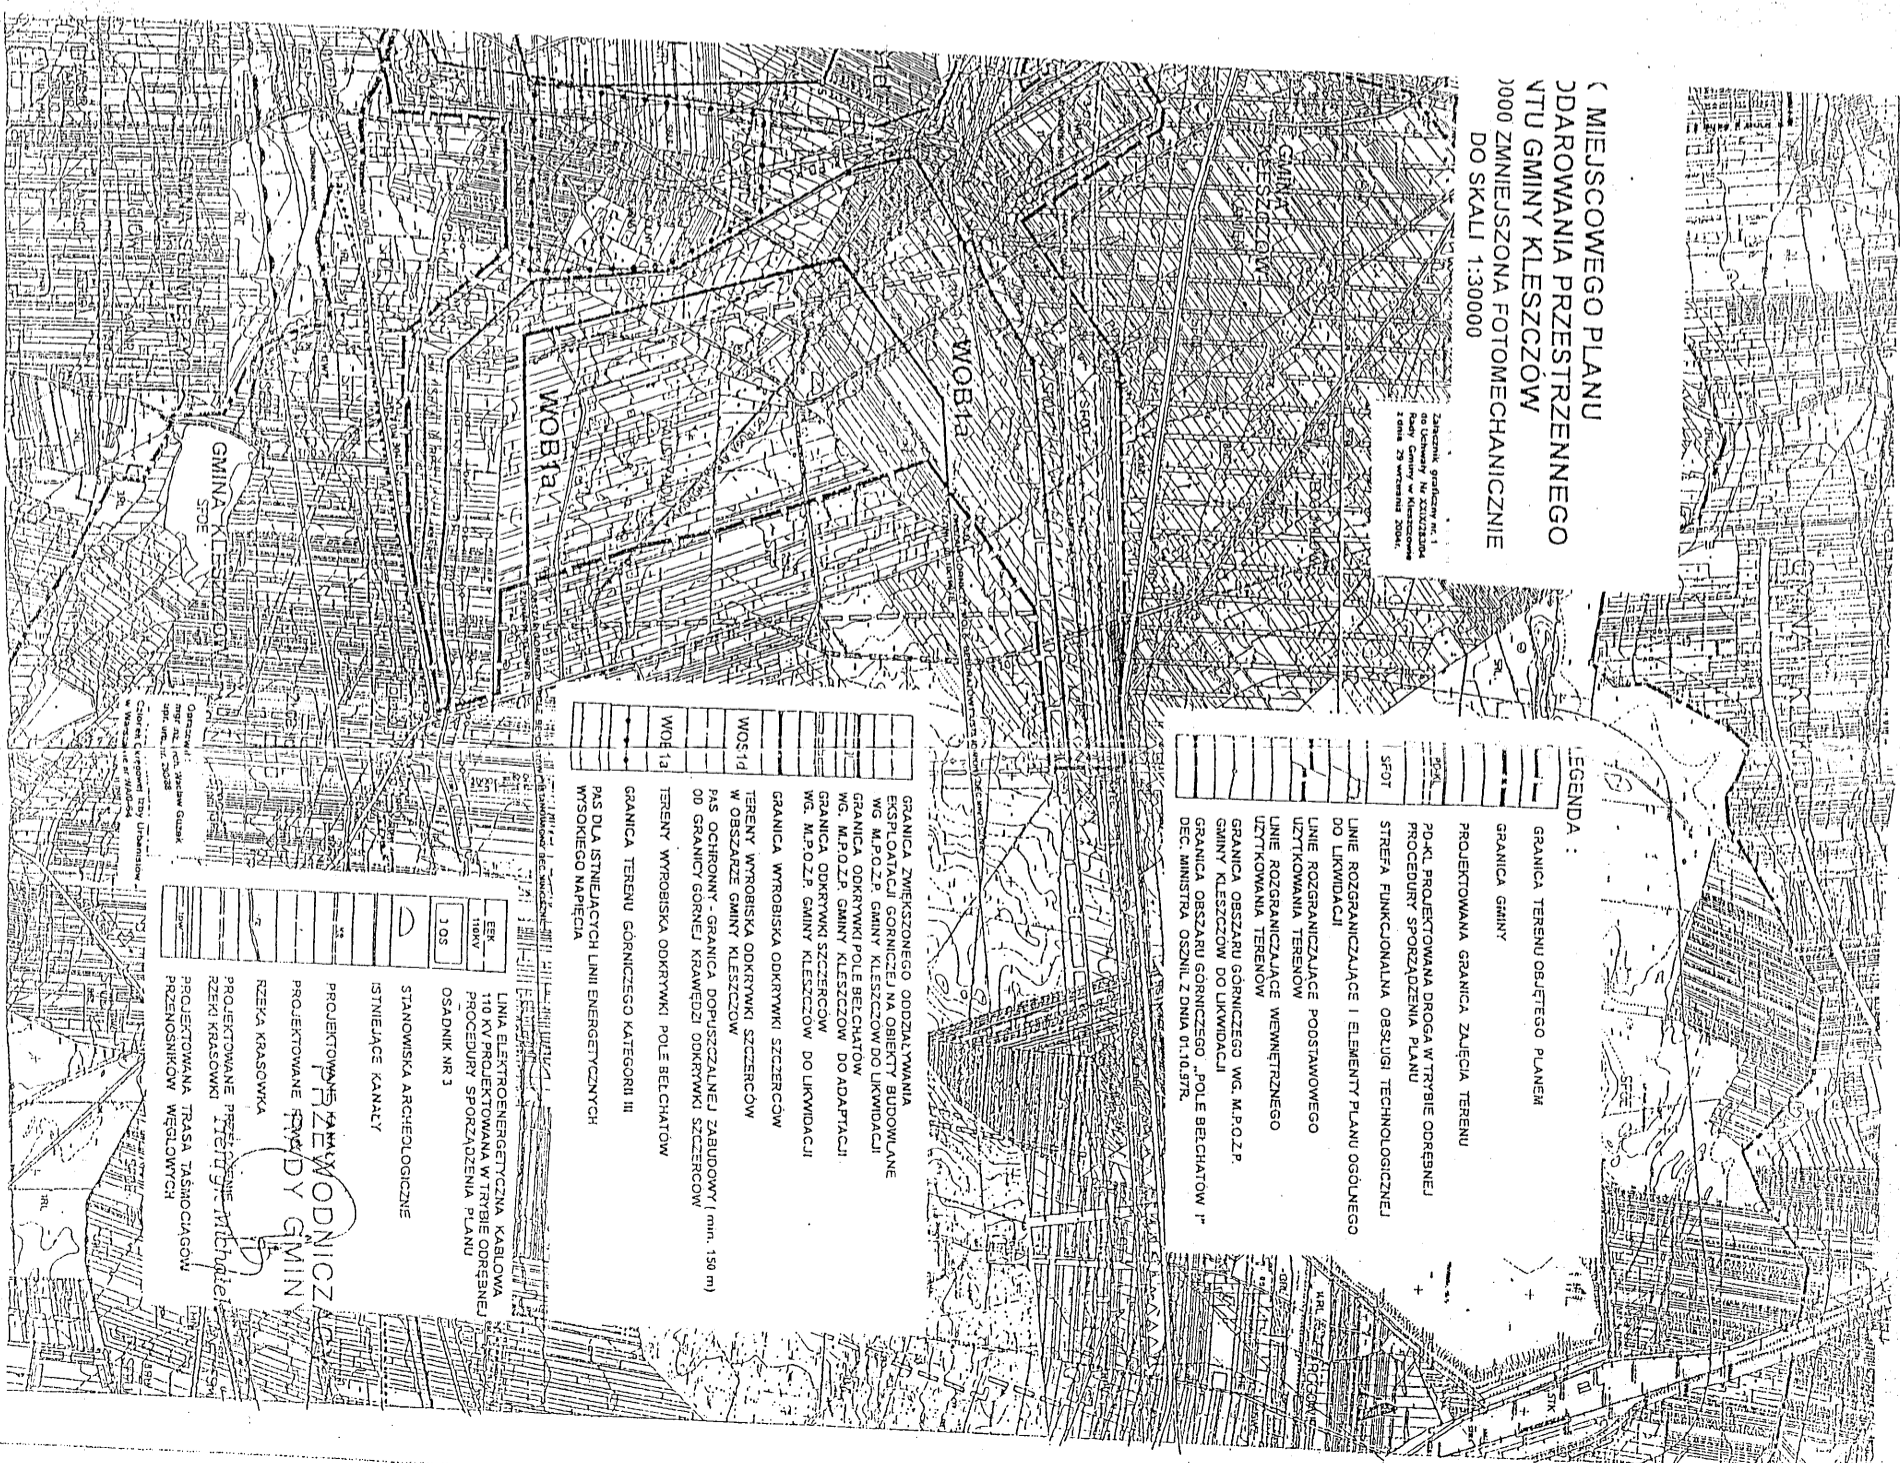

**(MIEJSCOWEGO PLANU
DAROWANIA PRZESTRZENNEGO
TUTU GMINY KLESZCZÓW
1000 ZMNIJSZONA FOTOMECHANICZNIE
DO SKALI 1:30000**

LEGENDA :

- GRANICA TERENU OBJĘTEGO PLANEM
- GRANICA GMINY
- PROJEKTOWANA GRANICA ZAŁĘGA TERENU
- PP-PL PROJEKTOWANA PROGA W TRYBIE ODRĘBNEJ PROCEDURY SPORZĄDZENIA PLANU
- STREFA FUNKCJONALNA OBSŁUGI TECHNOLOGICZNEJ
- LINE ROZGRANICZAJĄCE I ELEMENTY PLANU OGÓLNEGO DO LIKWIDACJI
- LINE ROZGRANICZAJĄCE POSTAWOWEGO UZTTKOWANIA TERENOW
- LINE ROZGRANICZAJĄCE NIEMETRZNEGO UZTTKOWANIA TERENOW
- GRANICA OGRZĄZRU GÓRNICZEGO WG. M.P.O.Z.P. SMINT KLESZCZÓW DO LIKWIDACJI
- GRANICA OGRZĄZRU GÓRNICZEGO „POLE BELCHATÓW I” DEC. MINISTRA OŚWIET. Z DNIA 01.10.1978.

- GRANICA ZWIEKSZONEGO ODDZIAŁYWANIA
- GRANICA OGRZĄZRU GÓRNICZEGO DO LIKWIDACJI
- GRANICA OGRZĄZRU POLE BELCHATÓW DO ADAPTACJI
- GRANICA OGRZĄZRU KLESZCZÓW
- WG. M.P.O.Z.P. GMINY KLESZCZÓW DO LIKWIDACJI
- GRANICA WYROBISKA ODKRYWKI SZCZERCÓW
- TERENY WYROBISKA ODKRYWKI SZCZERCÓW
- W OGRZĄZCZE GMINY KLESZCZÓW
- FAS OCHRONNY - GRANICA DOPUSZCZALNEJ ZABUDOWY (min. 150 m) OD GRANICY GÓRNEJ KRAWĘDZI ODKRYWKI SZCZERCÓW
- TERENY WYROBISKA ODKRYWKI POLE BELCHATÓW
- GRANICA TERENU GÓRNICZEGO KATEGORII III
- FAS DLA STNIEŁACZYCH LINII ENERGETYCZNYCH WYSOKIEGO NAPIĘCIA

- SEN
- WAWY
- 1:05
- OSADNIK NR 3
- STANOWSKA ARCHEOLOGICZNE
- ISTNIEJĄCE KANALY
- PROJEKTOWANE PŁYTY WODNICZE
- PROJEKTOWANE TRASY DY GMINY
- RZEKA KRASÓWKA
- PROJEKTOWANE PRZESŁONYE
- PROJEKTOWANA TRASA TASIOWICZÓW
- PRZESŁONYCH WĘŚLOWYCH

PROJEKTOWANE PŁYTY WODNICZE
PROJEKTOWANE TRASY DY GMINY
RZEKA KRASÓWKA
PROJEKTOWANE PRZESŁONYE
PROJEKTOWANA TRASA TASIOWICZÓW
PRZESŁONYCH WĘŚLOWYCH