


MIEJSCOWY PLAN ZAGOSPODAROWANIA PRZESTRZENNEGO GMINY
SKALA 1 : 10000

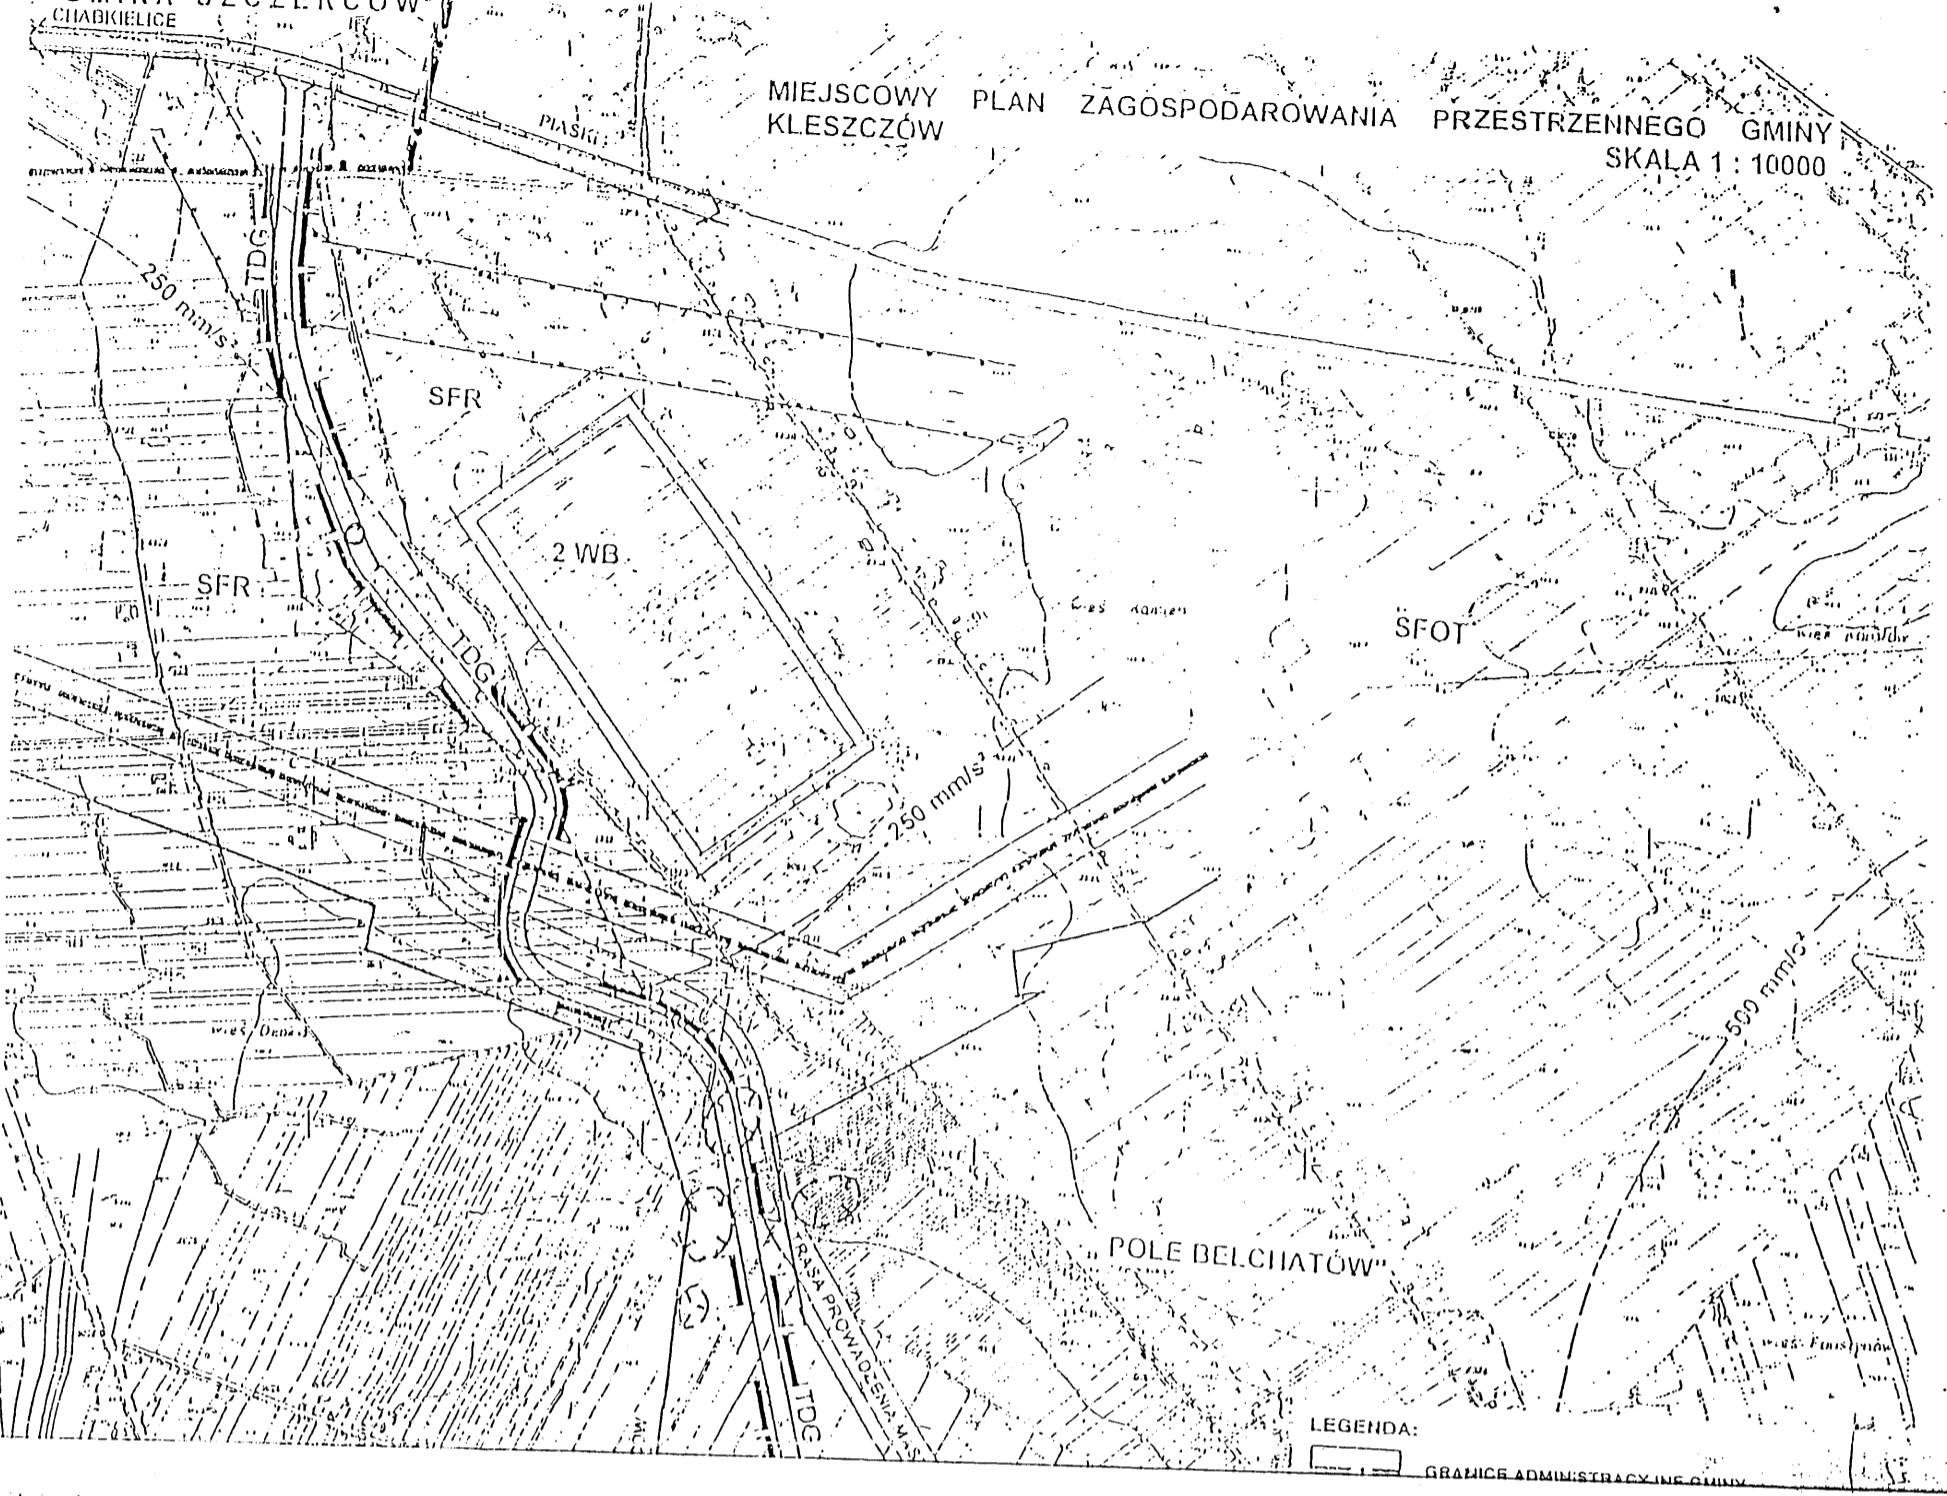

LEGENDA:
GRANICE ADMINISTRACYJNE GMINY



- LEGENDA:
- GRANICE ADMINISTRACYJNE GMINY
 - GRANICE SOLECTW
 - GRANICE OBSZARU OBJĘTEGO PLANEM
 - LINIE ROZGRANICZAJĄCE TERENY O RÓŻNYM SPOSOBIE UŻYTKOWANIA - ŚCIŚLE OKREŚLONE
 - GRANICE TERENU GÓRNICZEGO
 - IZOLINA PRZYSPIĘSZEŃ GRANICZNYCH OD WSTRZĄSÓW SEJSMICZNYCH 250m/s²
 - STREFA TECHNICZNA OD LINII ENERGETYCZNYCH NAPIĘCIOWYCH
 - STANOWISKA ARCHEOLOGICZNE
 - PROJEKTOWANA TRASA PRZENOŚNIKÓW TAŚMOWYCH
 - SFR STREFA ROLNICZA
 - SFOE STREFA OCHRONY EKOLOGICZNEJ IZUPELNIAJĄCA
 - SFOT STREFA OUSŁUGI TECHNOLOGICZNEJ I ZGE
 - RL TERENY LASÓW
 - WB OSADNIK WÓD BRUDNYCH
 - TDG DROGI GMINNE

PRACOWNIA LRBAH STYCZNO-ARCHITEKTONICZNA
07-400 Belchatów, os. 1 Maja 1/23

PROJEKTANT
mgr inż. arch. Zenon Kaluza
upr. odb. nr 282.88

ZAŁĄCZNIK Nr 1
Do Uchwały Nr XXIX/284/04
Rady Gminy Kleszczów
z dnia 29 września 2004