

Projekt

z dnia 14 marca 2017 r.

Zatwierdzony przez

WOJTA
Stawomir Chojnowski

UCHWAŁA NR

RADY GMINY KLESZCZÓW

z dnia 2017 r.

zmieniająca Uchwałę w sprawie przystąpienia do sporządzenia miejscowego planu zagospodarowania przestrzennego fragmentu miejscowości Kleszczów w rejonie ulicy Głównej i Milenijnej

Na podstawie art. 18 ust. 2 pkt 5 ustawy z dnia 8 marca 1990r. o samorządzie gminnym (Dz. U. z 2016r. poz. 446, 1579, 1948) oraz art. 14 ustawy z dnia 27 marca 2003 r. o planowaniu i zagospodarowaniu przestrzennym (Dz. U. z 2016 r. poz. 778, 904, 961, 1250, 1579) uchwała się, co następuje:

§ 1. W Uchwale Nr XXV/229/2016 Rady Gminy Kleszczów z dnia 30 września 2016r. w sprawie przystąpienia do sporządzenia miejscowego planu zagospodarowania przestrzennego fragmentu miejscowości Kleszczów w rejonie ulicy Głównej i Milenijnej załącznik graficzny przedstawiający granice obszaru objętego projektem planu w skali 1:5000 zastępuje się załącznikiem graficznym do niniejszej uchwały.

§ 2. Pozostałe ustalenia uchwały Nr XXV/229/2016 Rady Gminy Kleszczów z dnia 30 września 2016r. w sprawie przystąpienia do sporządzenia miejscowego planu zagospodarowania przestrzennego fragmentu miejscowości Kleszczów w rejonie ulicy Głównej i Milenijnej nie ulegają zmianie.

§ 3. Wykonanie niniejszej uchwały powierza się Wójtowi Gminy Kleszczów.

§ 4. Uchwała podlega ogłoszeniu poprzez wywieszenie na tablicy ogłoszeń Urzędu Gminy Kleszczów oraz poprzez komunikat w prasie lokalnej i publikację w Internecie.

§ 5. Uchwała wchodzi w życie z dniem podjęcia.

INSPEKTOR
ds. Zagospodarowania Przestrzennego

Olga Bęć
mgr inż. Olga Bęć


RADCA PRAWNY

Bożena Dąbrowska
Bożena Dąbrowska

KIEROWNIK
Referatu Inwestycji Gminnych

Krzysztof Ołwiński
mgr inż. Krzysztof Ołwiński

Załącznik do Uchwały Nr
Rady Gminy Kleszczów
z dnia.....2017 r.

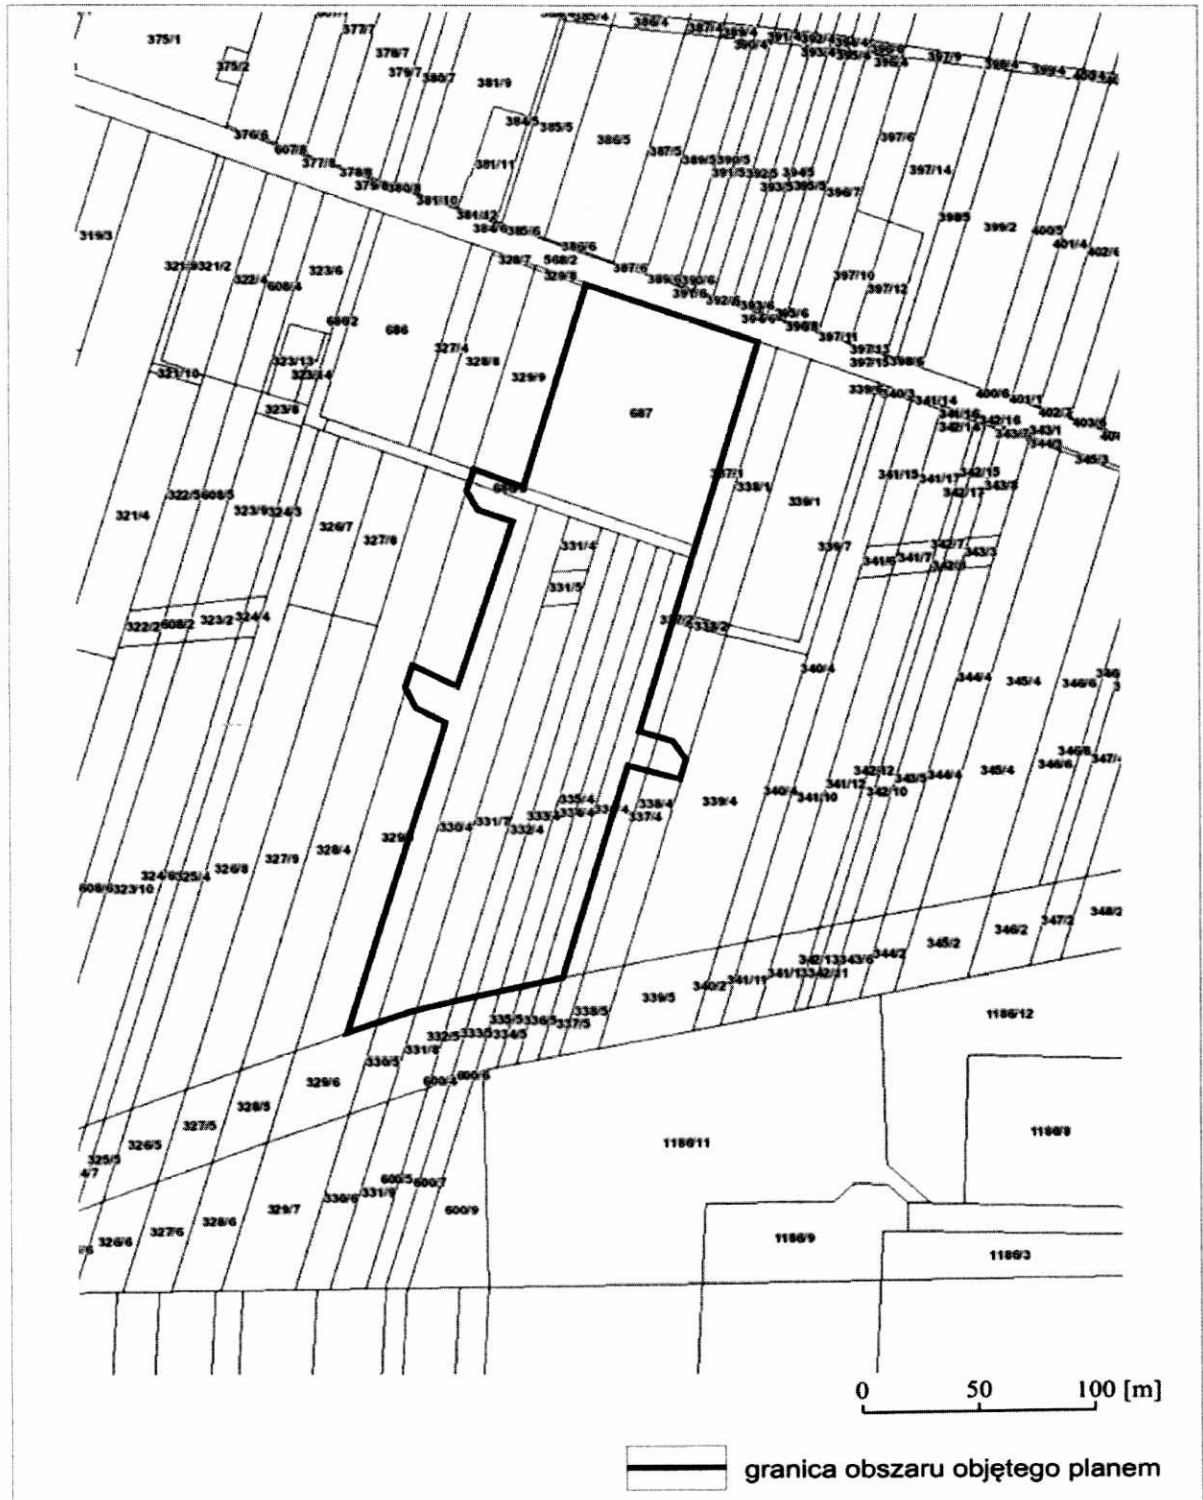

Uzasadnienie

Niniejsza uchwała stanowi zmianę Uchwały Nr XXV/229/2016 Rady Gminy Kleszczów z dnia 30 września 2016 roku, która dotyczyła przystąpienia do sporządzenia miejscowego planu zagospodarowania przestrzennego fragmentu miejscowości Kleszczów w rejonie ulicy Głównej i Milenijnej.

Zmianie ulega treść załącznika graficznego do w/w Uchwały.

KIEROWNIK
Referatu Inwestycji Gminnych

mgr inż. Robert Olewiński