STAROSTA BEŁCHATOWSKI
ul. Pabianicka Nr 17/19
97-400 Bełchatów

INFORMACJA

STAROSTA BEŁCHATOWSKI wykonujący zadanie z zakresu administracji rządowej, informuje, że w Starostwie Powiatowym w Bełchatowie, ul. Pabianicka 17/19 w godzinach 7^{oo} – 15^{oo} pokój 205, w Urzędzie Gminy w Kleszczowie, ul. Główna 47, 97-410 Kleszczów pokój nr 30, wyłożone zostaną do publicznego wglądu, na okres 14 dni, tj. od. 15.01.2021 r. do 29.01.2021 r., oraz umieszczone na stronie internetowej Starostwa Powiatowego w Bełchatowie dwie decyzje dotyczące ograniczenia sposobu korzystania z nieruchomości o nieuregulowanym stanie prawnym znak:

- WS.6853.45.2020 - działka nr 1495/5 położona w obr. Folwark, gm. Kleszczów,
- WS.6853.46.2020 - działka nr 1504/1 położona w obr. Folwark, gm. Kleszczów,

Po upływie wskazanego terminu doręczenie ww. decyzji uważa się za dokonane.

STAROSTA BEŁCHATOWSKI
ul. Pabianicka Nr 17/19
97-400 Bełchatów

Bełchatów, dnia 07.01.2021 r.

WS.6853.45.2020

DECYZJA

Na podstawie art. 124 ust 1 w związku z art. 124a w związku z art. 6 pkt 2, art. 113 ust. 6, art. 118a ust. 2 ustawy z dnia 21 sierpnia 1997r. o gospodarce nieruchomościami /t. j. Dz. U. z 2020 r. poz. 1990 ze zm./ oraz art. 49, art. 104, art. 107 ustawy z dnia 14 czerwca 1960 r. - Kodeks postępowania administracyjnego /tekst. jedn. Dz. U. z 2020 r. poz. 256 ze zm./ po rozpatrzeniu wniosku Wójta Gminy Kleszczów o ograniczenie sposobu korzystania z nieruchomości gruntowej w celu realizacji inwestycji polegającej na budowie gazociągu średniego podwyższonego ciśnienia

Starosta Bełchatowski
Wykonujący zadania z zakresu administracji rządowej
o r z e k a

1. Ograniczyć na rzecz Gminy Kleszczów sposób korzystania z nieruchomości, położonej w obrębie Folwark, gmina Kleszczów, oznaczonej w ewidencji gruntów i budynków numerem działki 1495/5 o pow. 0,07 ha, której stan prawny jest nieuregulowany celem realizacji inwestycji polegającej na budowie gazociągu średniego podwyższonego ciśnienia.
2. Ograniczenie sposobu korzystania z przedmiotowej nieruchomości polega w szczególności na zezwoleniu wnioskodawcy, Gminie Kleszczów, na wejście na nieruchomość oraz budowę gazociągu średniego podwyższonego ciśnienia DN 315 w relacji Piaski - Bogumiłów wraz z infrastrukturą towarzyszącą w postaci rurociągu kablowego z rur 40 mm HDPE w postaci pasa terenu o długości 6,93 m i szerokości 2 m w oparciu o miejscowy plan zagospodarowania przestrzennego zgodnie z załączoną mapą stanowiącą integralną część niniejszej decyzji, jak i jej należytą późniejszą eksploatację obejmującą usunięcie ewentualnych awarii, wykonanie prac konserwacyjnych, rozbiórkowych, modernizacyjnych i remontowych.
3. Zobowiązać wnioskodawcę tj. Gminę Kleszczów do przywrócenia nieruchomości do stanu poprzedniego, niezwłocznie po zakończeniu inwestycji. Jeżeli przywrócenie nieruchomości do stanu poprzedniego jest niemożliwe albo powoduje nadmierne trudności lub koszty, stosuje się odpowiednio przepis art. 128 ust. 4 u.g.n.
4. Ogłosić niniejszą decyzję w sposób zwyczajowo przyjęty poprzez:
   - wywieszenie na tablicy ogłoszeń informacji o wyłożeniu decyzji do publicznego wglądu w siedzibie Starostwa Powiatowego w Bełchatowie i Urzędzie Gminy Kleszczów, na okres 14 dni,
   - publikację na stronie www Starostwa Powiatowego w Bełchatowie.

U z a s a d n i e n i e

Wnioskiem z dnia 29 lipca 2020 r., który wpłynął 03 sierpnia 2020 r. Wójt Gminy Kleszczów, wystąpił do Starosty Bełchatowskiego o wydanie w trybie art.124 u.g.n. decyzji administracyjnej ograniczającej sposób korzystania z nieruchomości położonej w obrębie Folwark, gmina Kleszczów, oznaczonej w ewidencji gruntów i budynków numerem działki 1495/5 o pow. 0,07 ha, będącej we władaniu samoistnym Juliana Kasznicki s. Andrzeja w celu zezwolenia na realizację inwestycji polegającej na budowie gazociągu średniego podwyższonego ciśnienia DN 315 w relacji Piaski - Bogumiłów wraz z infrastrukturą towarzyszącą w postaci rurociągu kablowego z rur 40 mm HDPE w postaci pasa terenu

o długości 6,93 m i szerokości 2 m w oparciu o miejscowy plan zagospodarowania przestrzennego zgodnie z załączoną mapą stanowiącą integralną część niniejszej decyzji, jak i jej należytą późniejszą eksploatację obejmującą usunięcie ewentualnych awarii, wykonanie prac konserwacyjnych, rozbiórkowych, modernizacyjnych i remontowych.

Miejscowy plan zagospodarowania przestrzennego miejscowości Bogumiłów i Karolów dopuszcza na przedmiotowej nieruchomości budowę wnioskowanej infrastruktury, albowiem §17 pkt. 2 planu ustala, niezależnie od przeznaczenia terenu i określonych zasad zagospodarowania, możliwość budowy oraz rozbudowy zgodnie z przepisami odrębnymi sieci gazowych i inwestycji z zakresu łączności publicznej.

Zgodnie z art. 124 ust. 1 u.g.n. /t. j. Dz. U. z 2020 r. poz. 1990/ starosta, wykonujący zadania z zakresu administracji rządowej, może ograniczyć, w drodze decyzji, sposób korzystania z nieruchomości poprzez udzielenie zezwolenia na zakładanie i przeprowadzenie na nieruchomości ciągów drenażowych, przewodów i urządzeń służących do przesyłania lub dystrybucji płynów, pary, gazów i energii elektrycznej oraz urządzeń łączności publicznej i sygnalizacji, a także innych podziemnych, naziemnych lub nadziemnych obiektów i urządzeń niezbędnych do korzystania z tych przewodów i urządzeń, jeżeli właściciel lub użytkownik wieczysty nieruchomości nie wyraża na to zgody. Ograniczenie to następuje zgodnie z planem miejscowym, a w przypadku braku planu, zgodnie z decyzją o ustaleniu lokalizacji inwestycji celu publicznego. Następnie w art. 124a ustawy, ustawodawca wskazał, że przepisy art. 124 ust. 1-2 i 4-7, art. 124b oraz art. 125 i art. 126 stosuje się odpowiednio do nieruchomości o nieuregulowanym stanie prawnym. Do postępowania w sprawie ograniczenia sposobu korzystania z tych nieruchomości stosuje się art. 114 ust.3 i 4, art. 115 ust.3 i 4 oraz art. 118a ust. 2 i 3.

Przez nieruchomość o nieuregulowanym stanie prawnym, w świetle przepisów art. 113 ust. 6 i 7 ww. ustawy rozumie się nieruchomość dla której ze względu na brak księgi wieczystej, zbioru dokumentów albo innych dokumentów nie można ustalić osób, którym przysługują do niej prawa rzeczowe. Przepis stosuje się również, jeżeli właściciel lub użytkownik wieczysty nieruchomości nie żyje i nie przeprowadzono lub nie zostało zakończone postępowanie spadkowe.

Według danych zawartych w ewidencji gruntów i budynków oraz dokumentów przedłożonych przez wnioskodawcę, działka oznaczona numerem ewidencyjnym 1495/5 o pow. 0,07 ha, położona w obrębie Folwark, gmina Kleszczów nie posiada uregulowanego stanu prawnego - w rejestrze gruntów figuruje jako grunt pozostający na zasadach samoistnego posiadania we władaniu Julian Kasznicki s. Andrzeja. Według informacji otrzymanych w referacie Podatków i Opłat Lokalnych w Urzędzie Gminy w Kleszczowie, wpłaty podatków od przedmiotowej nieruchomości nie są dokonywane, a właściciel nie żyje i brak informacji o spadkobiercach. Dla nieruchomości nie została urządzona księga wieczysta.

Starosta Bełchatowski stosownie do art. 114 ust. 3 i 4 w związku z art. 124a ustawy wyżej przytoczonej ogłosił na tablicy ogłoszeń oraz na stronie internetowej tutejszego Starostwa, a także na tablicy ogłoszeń Urzędu Gminy Kleszczów, na stronie Monitora Urzędowego o zamiarze wszczęcia postępowania administracyjnego w przedmiocie ograniczenia sposobu korzystania z przedmiotowej nieruchomości o nieuregulowanym stanie prawnym, przez udzielenie Gminie Kleszczów zezwolenia na budowę gazociągu średniego podwyższonego ciśnienia DN 315 w relacji Piaski – Bogumiłów wraz z infrastrukturą towarzyszącą w postaci rurociągu kablowego z rur 40 mm HDPE zgodnie z miejscowym planem zagospodarowania przestrzennego.

W wyznaczonym terminie 2 miesięcy od dnia ukazania się niniejszego ogłoszenia nie zgłosiły się wzywane osoby, którym przysługują prawa rzeczowe do ww. działki, więc stosownie do art. 115 ust. 3 ustawy o gospodarce nieruchomościami Starosta zawiadomieniem WS.6853.45.2020 z dnia 11.12.2020 r. wszczął postępowanie administracyjne w przedmiocie ograniczenia sposobu korzystania z przedmiotowej nieruchomości. W zawiadomieniu

zamieszczono informację, że strony przedmiotowego postępowania mogą zapoznać się ze zgromadzoną dokumentacją oraz składać uwagi i wnioski. Uwag ani wniosków w wyznaczonym terminie nie zgłoszono.

Z godnie z art. 124 ust. 4 ustawy o gospodarce nieruchomościami wynika, że na osobie lub jednostce organizacyjnej występującej o zezwolenie ciąży obowiązek przywrócenia nieruchomości do stanu poprzedniego, niezwłocznie po założeniu lub przeprowadzeniu ciągów, przewodów i urządzeń, o których mowa w ust. 1. Jeżeli przywrócenie nieruchomości do stanu poprzedniego jest niemożliwe albo powoduje nadmierne trudności lub koszty, stosuje się odpowiednio przepis art. 128 ust.4.

Art. 128 ust. 4 ustawy o g.n. stanowi, że odszkodowanie przysługuje również za szkody powstałe wskutek zdarzeń, o których mowa w art. 120 i 124-126. Odszkodowanie powinno odpowiadać wartości poniesionych szkód. Jeżeli wskutek tych zdarzeń zmniejszy się wartość nieruchomości, odszkodowanie powiększa się o kwotę odpowiadającą temu zmniejszeniu.

Ponadto, Starosta Bełchatowski informuje, że:

- zgodnie z art. 124a i 118a ust. 3 ustawy o gospodarce nieruchomościami odszkodowanie, w przypadku nieuregulowanego stanu prawnego nieruchomości, składa się do depozytu sądowego na okres 10 lat;
- zgodnie z art. 124 ust. 6 ustawy o gospodarce nieruchomościami obowiązek udostępnienia nieruchomości, podlega egzekucji administracyjnej.

Stosownie do art. 118a ust. 2 ustawy o g.n. i art 49 kpa, który brzmi: „strony mogą być zawiadamiane o decyzji i innych czynnościach organów administracji publicznej przez obwieszczenie lub w inny zwyczajowo przyjęty w danej miejscowości sposób publicznego ogłaszania, jeżeli przepis szczególny tak stanowi; w tych przypadkach zawiadomienie bądź doręczenie uważa się za dokonane po upływie czternastu dni od dnia publicznego ogłoszenia." Decyzja niniejsza podlega ogłoszeniu poprzez:

- wywieszenie na tablicy ogłoszeń informacji o wyłożeniu decyzji do publicznego wglądu w siedzibie Starostwa Powiatowego w Bełchatowie i Urzędu Gminy Kleszczów, na okres 14 dni,
- na stronie www Starostwa Powiatowego w Bełchatowie.

Biorąc pod uwagę opisane w uzasadnieniu okoliczności faktyczne i prawne, Starosta Bełchatowski wykonujący zadanie z zakresu administracji rządowej orzekł, jak w sentencji.

P o u c z e n i e


Od decyzji niniejszej stronie przysługuje prawo złożenia za moim pośrednictwem odwołania do Wojewody Łódzkiego w terminie 14 dni od dnia doręczenia niniejszej decyzji.

STAROSTA BEŁCHATOWSKI

Z up. STAROSTY
mgr Paweł Lesiak
NACZELNIK
Wydziału Skarbu i Gospodarki Nieruchomościami

Otrzymują:

1. Starosta Powiatu Bełchatowskiego,
   celem wyłożenia do publicznego wglądu w siedzibie Starostwa Powiatowego w Bełch**atowie**
2. Wójt Gminy Kleszczów
3. Urząd Gminy Kleszczów, celem wyłożenia do publicznego wglądu
   w siedzibie Urzędu Gminy Kleszczów
4. a/a

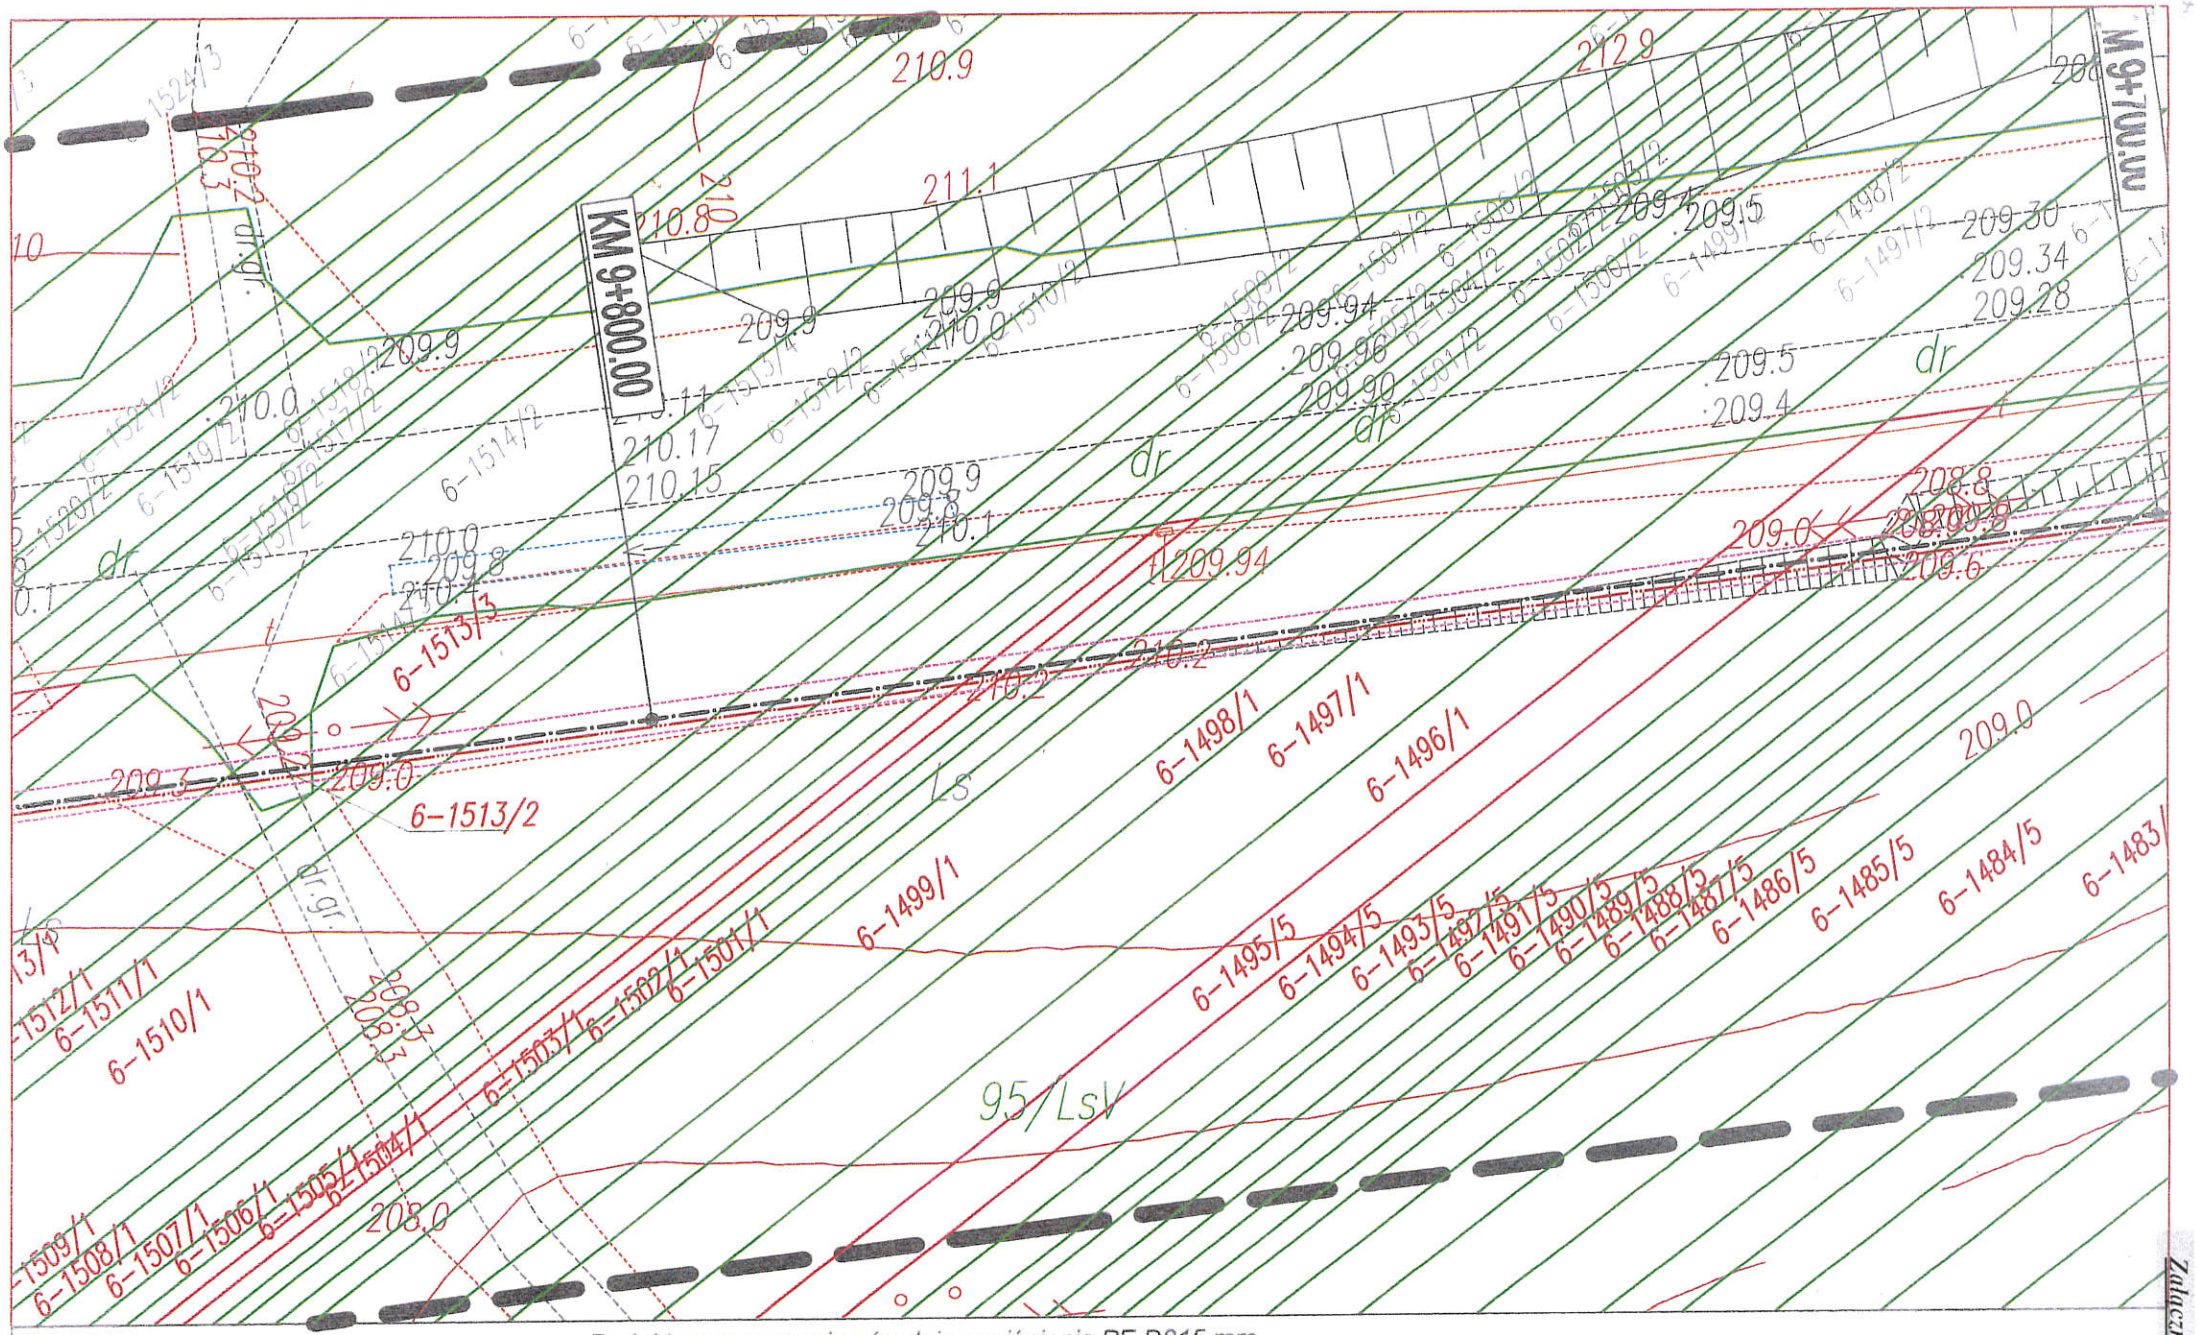

Projektowany gazociąg średniego ciśnienia PE D315 mm ze strefą kontrolowaną o szerokosci 2m

Projektowany kanalizacja kablowa (rurociąg kablowy) HDPE 40 mm

Obręb Folwark, dz. nr 1495/5, 1504/1

Skala 1:500

Wydruk z mapy dc projektowych P.1001.2018.980

Załącznik nr 3

STAROSTA BEŁCHATOWSKI
ul. Pabianicka Nr 17/19
97-400 Bełchatów

Bełchatów, dnia 07.01.2021 r.

WS.6853.46.2020

D E C Y Z J A

Na podstawie art. 124 ust 1 w związku z art. 124a w związku z art. 6 pkt 2, art. 113 ust. 6 , art. 118a ust. 2 ustawy z dnia 21 sierpnia 1997r. o gospodarce nieruchomościami /t. j. Dz. U. z 2020 r. poz. 1990 ze zm./ oraz art. 49, art. 104, art. 107 ustawy z dnia 14 czerwca 1960 r. - Kodeks postępowania administracyjnego /tekst. jedn. Dz. U. z 2020 r. poz. 256 ze zm./ po rozpatrzeniu wniosku Wójta Gminy Kleszczów o ograniczenie sposobu korzystania z nieruchomości gruntowej w celu realizacji inwestycji polegającej na budowie gazociągu średniego podwyższonego ciśnienia

Starosta Bełchatowski
Wykonujący zadania z zakresu administracji rządowej
o r z e k a

1. Ograniczyć na rzecz Gminy Kleszczów sposób korzystania z nieruchomości, położonej w obrębie Folwark, gmina Kleszczów, oznaczonej w ewidencji gruntów i budynków numerem działki 1504/1 o pow. 0,02 ha, której stan prawny jest nieuregulowany celem realizacji inwestycji polegającej na budowie gazociągu średniego podwyższonego ciśnienia.
2. Ograniczenie sposobu korzystania z przedmiotowej nieruchomości polega w szczególności na zezwoleniu wnioskodawcy, Gminie Kleszczów, na wejście na nieruchomość oraz budowę gazociągu średniego podwyższonego ciśnienia DN 315 w relacji Piaski - Bogumiłów wraz z infrastrukturą towarzyszącą w postaci rurociągu kablowego z rur 40 mm HDPE w postaci pasa terenu o długości 2,41 m i szerokości 2 m w oparciu o miejscowy plan zagospodarowania przestrzennego zgodnie z załączoną mapą stanowiącą integralną część niniejszej decyzji, jak i jej należytą późniejszą eksploatację obejmującą usunięcie ewentualnych awarii, wykonanie prac konserwacyjnych, rozbiórkowych, modernizacyjnych i remontowych.
3. Zobowiązać wnioskodawcę tj. Gminę Kleszczów do przywrócenia nieruchomości do stanu poprzedniego, niezwłocznie po zakończeniu inwestycji. Jeżeli przywrócenie nieruchomości do stanu poprzedniego jest niemożliwe albo powoduje nadmierne trudności lub koszty, stosuje się odpowiednio przepis art. 128 ust. 4 u.g.n.
4. Ogłosić niniejszą decyzję w sposób zwyczajowo przyjęty poprzez:
   - wywieszenie na tablicy ogłoszeń informacji o wyłożeniu decyzji do publicznego wglądu w siedzibie Starostwa Powiatowego w Bełchatowie i Urzędzie Gminy Kleszczów, na okres 14 dni,
   - publikację na stronie www Starostwa Powiatowego w Bełchatowie.

U z a s a d n i e n i e

Wnioskiem z dnia 29 lipca 2020 r., który wpłynął 03 sierpnia 2020 r. Wójt Gminy Kleszczów, wystąpił do Starosty Bełchatowskiego o wydanie w trybie art.124 u.g.n. decyzji administracyjnej ograniczającej sposób korzystania z nieruchomości położonej w obrębie Folwark, gmina Kleszczów, oznaczonej w ewidencji gruntów i budynków numerem działki 1504/1 o pow. 0,02 ha, będącej we władaniu samoistnym Henryka Kotlarek s. Piotra w celu zezwolenia na realizację inwestycji polegającej na budowie gazociągu średniego podwyższonego ciśnienia DN 315 w relacji Piaski - Bogumiłów wraz z infrastrukturą towarzyszącą w postaci rurociągu kablowego z rur 40 mm HDPE w postaci pasa terenu

o długości 2,41 m i szerokości 2 m w oparciu o miejscowy plan zagospodarowania przestrzennego zgodnie z załączoną mapą stanowiącą integralną część niniejszej decyzji, jak i jej należytą późniejszą eksploatację obejmującą usunięcie ewentualnych awarii, wykonanie prac konserwacyjnych, rozbiórkowych, modernizacyjnych i remontowych.

Miejscowy plan zagospodarowania przestrzennego miejscowości Bogumiłów i Karolów dopuszcza na przedmiotowej nieruchomości budowę wnioskowanej infrastruktury, albowiem §17 pkt. 2 planu ustala, niezależnie od przeznaczenia terenu i określonych zasad zagospodarowania, możliwość budowy oraz rozbudowy zgodnie z przepisami odrębnymi sieci gazowych i inwestycji z zakresu łączności publicznej.

Zgodnie z art. 124 ust. 1 u.g.n. /t. j. Dz. U. z 2020 r. poz. 1990/ starosta, wykonujący zadania z zakresu administracji rządowej, może ograniczyć, w drodze decyzji, sposób korzystania z nieruchomości poprzez udzielenie zezwolenia na zakładanie i przeprowadzenie na nieruchomości ciągów drenażowych, przewodów i urządzeń służących do przesyłania lub dystrybucji płynów, pary, gazów i energii elektrycznej oraz urządzeń łączności publicznej i sygnalizacji, a także innych podziemnych, naziemnych lub nadziemnych obiektów i urządzeń niezbędnych do korzystania z tych przewodów i urządzeń, jeżeli właściciel lub użytkownik wieczysty nieruchomości nie wyraża na to zgody. Ograniczenie to następuje zgodnie z planem miejscowym, a w przypadku braku planu, zgodnie z decyzją o ustaleniu lokalizacji inwestycji celu publicznego. Następnie w art. 124a ustawy, ustawodawca wskazał, że przepisy art. 124 ust. 1-2 i 4-7, art. 124b oraz art. 125 i art. 126 stosuje się odpowiednio do nieruchomości o nieuregulowanym stanie prawnym. Do postępowania w sprawie ograniczenia sposobu korzystania z tych nieruchomości stosuje się art. 114 ust.3 i 4, art. 115 ust.3 i 4 oraz art. 118a ust. 2 i 3.

Przez nieruchomość o nieuregulowanym stanie prawnym, w świetle przepisów art. 113 ust. 6 i 7 ww. ustawy rozumie się nieruchomość dla której ze względu na brak księgi wieczystej, zbioru dokumentów albo innych dokumentów nie można ustalić osób, którym przysługują do niej prawa rzeczowe. Przepis stosuje się również, jeżeli właściciel lub użytkownik wieczysty nieruchomości nie żyje i nie przeprowadzono lub nie zostało zakończone postępowanie spadkowe.

Według danych zawartych w ewidencji gruntów i budynków oraz dokumentów przedłożonych przez wnioskodawcę, działka oznaczona numerem ewidencyjnym 1504/1 o pow. 0,02 ha, położona w obrębie Folwark, gmina Kleszczów nie posiada uregulowanego stanu prawnego - w rejestrze gruntów figuruje jako grunt pozostający na zasadach samoistnego posiadania we władaniu Henryk Kotlarek s. Piotra. Według informacji otrzymanych w referacie Podatków i Opłat Lokalnych w Urzędzie Gminy w Kleszczowie, wpłaty podatków od przedmiotowej nieruchomości nie są dokonywane, a właściciel nie żyje i brak informacji o spadkobiercach. Dla nieruchomości nie została urządzona księga wieczysta.

Starosta Bełchatowski stosownie do art. 114 ust. 3 i 4 w związku z art. 124a ustawy wyżej przytoczonej ogłosił na tablicy ogłoszeń oraz na stronie internetowej tutejszego Starostwa, a także na tablicy ogłoszeń Urzędu Gminy Kleszczów, na stronie Monitora Urzędowego o zamiarze wszczęcia postępowania administracyjnego w przedmiocie ograniczenia sposobu korzystania z przedmiotowej nieruchomości o nieuregulowanym stanie prawnym, przez udzielenie Gminie Kleszczów zezwolenia na budowę gazociągu średniego podwyższonego ciśnienia DN 315 w relacji Piaski – Bogumiłów wraz z infrastrukturą towarzyszącą w postaci rurociągu kablowego z rur 40 mm HDPE zgodnie z miejscowym planem zagospodarowania przestrzennego.

W wyznaczonym terminie 2 miesięcy od dnia ukazania się niniejszego ogłoszenia nie zgłosiły się wzywane osoby, którym przysługują prawa rzeczowe do ww. działki, więc stosownie do art. 115 ust. 3 ustawy o gospodarce nieruchomościami Starosta zawiadomieniem WS.6853.46.2020 z dnia 11.12.2020 r. wszczął postępowanie administracyjne w przedmiocie ograniczenia sposobu korzystania z przedmiotowej nieruchomości. W zawiadomieniu

zamieszczono informację, że strony przedmiotowego postępowania mogą zapoznać się ze zgromadzoną dokumentacją oraz składać uwagi i wnioski. Uwag ani wniosków w wyznaczonym terminie nie złożono.

Z godnie z art. 124 ust. 4 ustawy o gospodarce nieruchomościami wynika, że na osobie lub jednostce organizacyjnej występującej o zezwolenie ciąży obowiązek przywrócenia nieruchomości do stanu poprzedniego, niezwłocznie po założeniu lub przeprowadzeniu ciągów, przewodów i urządzeń, o których mowa w ust. 1. Jeżeli przywrócenie nieruchomości do stanu poprzedniego jest niemożliwe albo powoduje nadmierne trudności lub koszty, stosuje się odpowiednio przepis art. 128 ust.4.

Art. 128 ust. 4 ustawy o g.n. stanowi, że odszkodowanie przysługuje również za szkody powstałe wskutek zdarzeń, o których mowa w art. 120 i 124-126. Odszkodowanie powinno odpowiadać wartości poniesionych szkód. Jeżeli wskutek tych zdarzeń zmniejszy się wartość nieruchomości, odszkodowanie powiększa się o kwotę odpowiadającą temu zmniejszeniu.

Ponadto, Starosta Bełchatowski informuje, że:

- zgodnie z art. 124a i 118a ust. 3 ustawy o gospodarce nieruchomościami odszkodowanie, w przypadku nieuregulowanego stanu prawnego nieruchomości, składa się do depozytu sądowego na okres 10 lat;
- zgodnie z art. 124 ust. 6 ustawy o gospodarce nieruchomościami obowiązek udostępnienia nieruchomości, podlega egzekucji administracyjnej.

Stosownie do art. 118a ust. 2 ustawy o g.n. i art 49 kpa, który brzmi: „strony mogą być zawiadamiane o decyzji i innych czynnościach organów administracji publicznej przez obwieszczenie lub w inny zwyczajowo przyjęty w danej miejscowości sposób publicznego ogłaszania, jeżeli przepis szczególny tak stanowi; w tych przypadkach zawiadomienie bądź doręczenie uważa się za dokonane po upływie czternastu dni od dnia publicznego ogłoszenia." Decyzja niniejsza podlega ogłoszeniu poprzez:

- wywieszenie na tablicy ogłoszeń informacji o wyłożeniu decyzji do publicznego wglądu w siedzibie Starostwa Powiatowego w Bełchatowie i Urzędu Gminy Kleszczów, na okres 14 dni,
- na stronie www Starostwa Powiatowego w Bełchatowie.

Biorąc pod uwagę opisane w uzasadnieniu okoliczności faktyczne i prawne, Starosta Bełchatowski wykonujący zadanie z zakresu administracji rządowej orzekł, jak w sentencji.

P o u c z e n i e


Od decyzji niniejszej stronie przysługuje prawo złożenia za moim pośrednictwem odwołania do Wojewody Łódzkiego w terminie 14 dni od dnia doręczenia niniejszej decyzji.

STAROSTA BEŁCHATOWSKI

Z up. STAROSTY
mgr Paweł Lesiak
NACZELNIK
Wydziału [illegible] i Gospodarki Nieruchomościami

Otrzymują:

1. Starosta Powiatu Bełchatowskiego,
   celem wyłożenia do publicznego wglądu w siedzibie Starostwa Powiatowego w Bełch**atowie**
2. Wójt Gminy Kleszczów
3. Urząd Gminy Kleszczów, celem wyłożenia do publicznego wglądu
   w siedzibie Urzędu Gminy Kleszczów
4. a/a

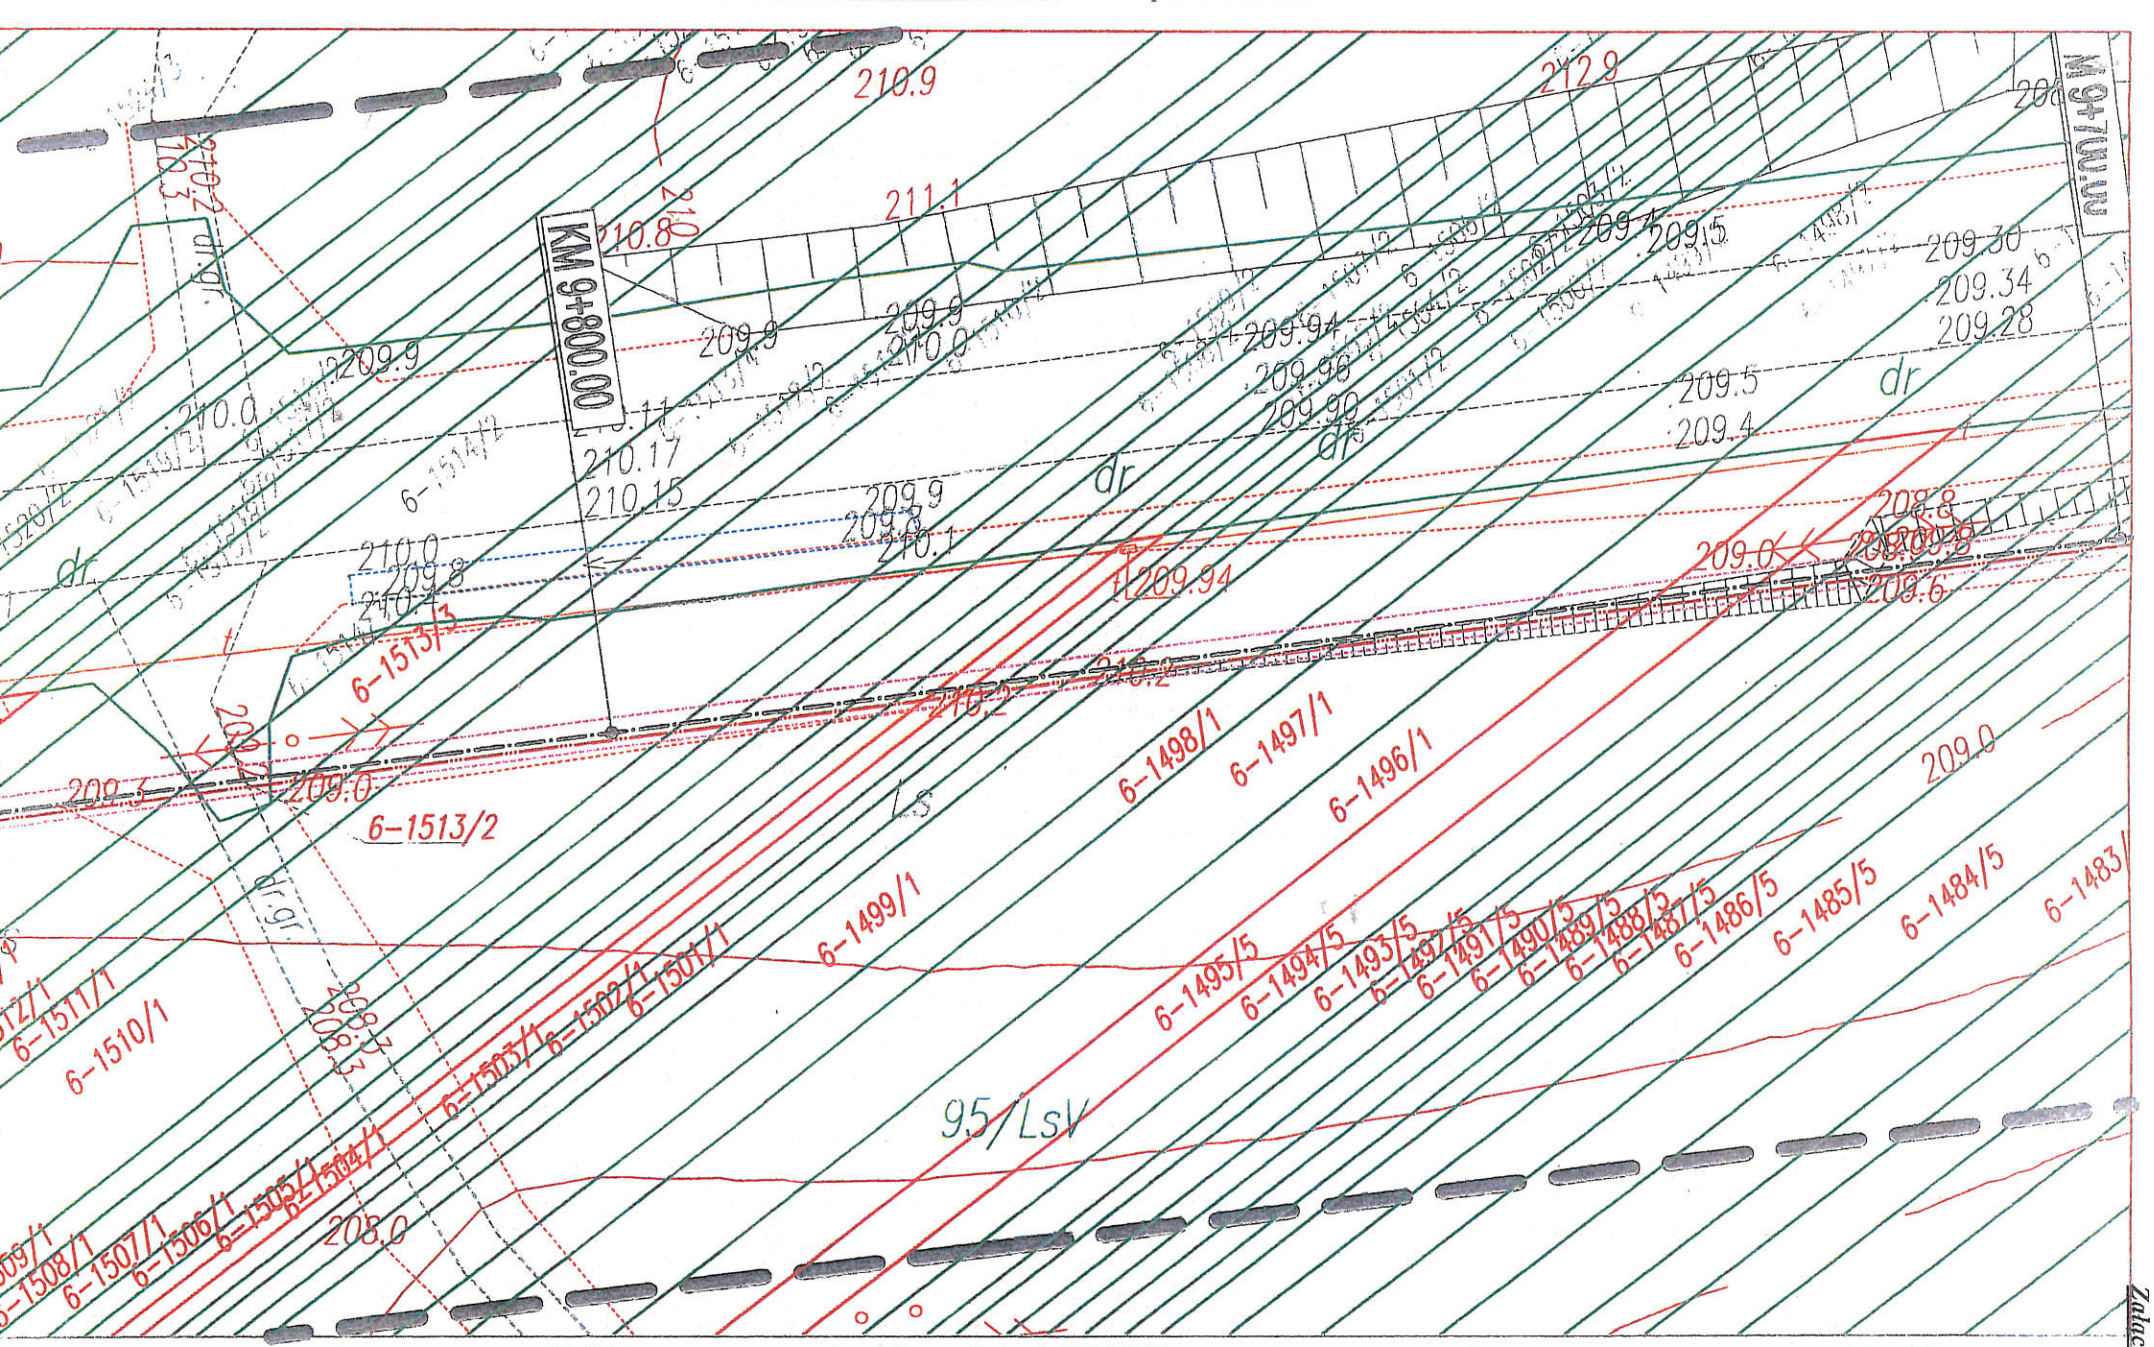

Projektowany gazociąg średniego ciśnienia PE D315 mm ze strefą kontrolowaną o szerokosci 2m

Projektowany kanalizacja kablowa (rurociąg kablowy) HDPE 40 mm

Obręb Folwark, dz. nr 1495/5, 1504/1

Skala 1:500

Wydruk z mapy do projektowych P.1001.2018.980

Załącznik nr 3